


- LEGENDA**
- LIMITE DO PROJECTO
  - FAIXA DE RODAGEM BETÃO BETUMINOSO
  - FAIXA DE RODAGEM CUBOS DE GRANITO
  - FAIXA DE RODAGEM CUBOS DE CALCÁRIO
  - PASSEIO - PARAGEM TRANSPORTES PÚBLICOS CALÇADA MOVA DE CUBOS DE CALCÁRIO
  - ARRUAMENTOS MISTOS PAVIMENTO EM BETÃO (COR VIDRAÇO), BETONADO "IN SITU", ARMADO (A) LANCIL DE NÍVEL (B) CANTONEIRA EM AÇO CORTEN (C)
  - PAVIMENTO EM BETÃO (COR VIDRAÇO), BETONADO "IN SITU", ARMADO (A) LANCIL DE NÍVEL (B) CANTONEIRA EM AÇO CORTEN (C)
  - ESCADAS LAJEDO DE CALCÁRIO 0,30 x 0,50 x 0,04
  - SABRO ESTABILIZADO HIDRAULICAMENTE
  - LANCIL DE NÍVEL DE CALCÁRIO
  - CUBOS DE GRANITO (A) CUBOS DE CALCÁRIO (B)
  - LAJEDO DE CALCÁRIO (A) BANCO DE CALCÁRIO (B) LAJEDO DE GRANITO (C)
  - PASSADIÇO EM TÁBUAS DE PINHO TRATADAS PARA EXTERIOR
  - PAVIMENTO DESPORTIVO EPDM IN SITU
  - CAIXA EM AREÃO 0,40m DE ESP.
  - CALDEIRA COM REVESTIMENTO EM APARAS DE MADEIRA CALIBRADAS


- LEGENDA:**
- Largo de Paiões
  - Largo de Fonte
  - Largo Arq. Adães Bernardes
  - Azinhaga de ligação entre os Largos da Fonte e Paiões
  - Jardim municipal do GDRCPaiões
  - Espaço verde de esquadramento
  - Corredor verde de ligação entre o jardim GDRCP e o Largo de Paiões com função de bacia de retenção natural, estadia, lazer e enquadramento paisagístico

- PAVIMENTOS; REMATES E REVESTIMENTOS**
- Calçada de calcário (face 4/5cm - circulação pedonal, face 10/11cm - circulação automóvel)
  - Calçada de granito (face 4/5cm - circulação pedonal, face 10/11cm - circulação automóvel)
  - Betão in situ armado (placas de 1,5m largura)
  - Pavimento em tábuas de pinha tratada para exterior
  - Caleira em meia cana em 5 cubos (face 7cm)
  - Pavimento desportivo EPDM in situ
  - Caixa de areão (40cm de espessura)
  - Caldeira de árvore de arranjo pré-existente (material e dimensões variáveis em função da localização)

- EQUIPAMENTOS, INFRAESTRUTURAS E MOBILIÁRIO URBANO**
- Palco para reconversão/restaurar em coreto multifunções
  - Plataea em muretes (estrutura existente a preservar)
  - Fontanário para restaurar
  - Área de espaço público destinado a apoio das festas de Paiões (instalação temporária de pontos de venda e bancas diversas)
  - Anfiteatro panorâmico para Largo da Fonte/recinto das festas
  - Anfiteatro de apoio ao campo de jogos polidesportivo
  - Campo de jogos polidesportivo
  - Espaço lúdico informal (infantil) - Estruturas personalizadas feitas com combinados com componentes de EJR (redes, cabos...)
  - Passadiço de madeira com guarda numa das laterais
  - Estacionamento automóvel
  - Marco em pedra do GDRCP a manter
  - Muros e colunas do GDRCP pré-existent a manter/recuperar
  - Canais de drenagem pré-existent a manter/recuperar
  - Bancos de betão com capeamento em lajedo calcário com banco individual com costa em metal e madeira
  - Bancos em tábuas de pinho tratado para exterior (passadiço)
  - Vedação metálico do campo polidesportivo
  - EcoPontos
  - Pilaretes redondos metálicos

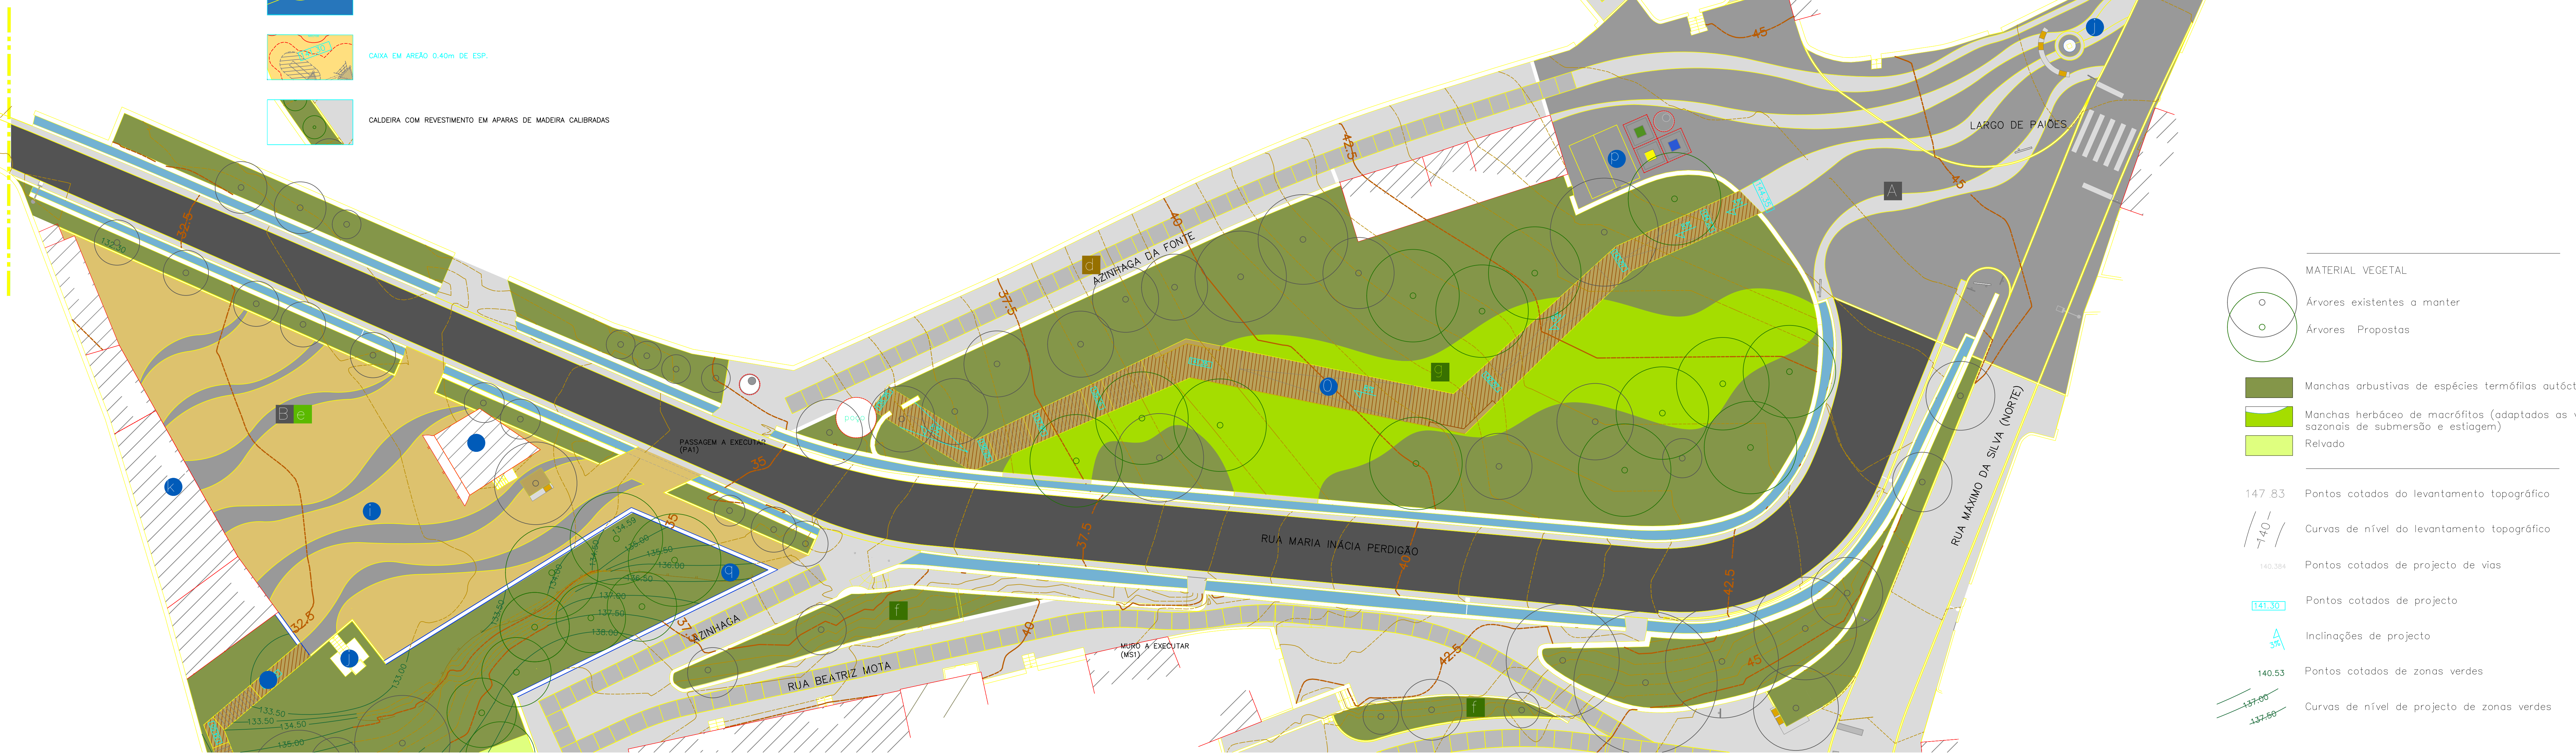

- MATERIAL VEGETAL**
- Árvores existentes a manter
  - Árvores Propostas
  - Manchas arbustivas de espécies termófilas autóctones locais
  - Manchas herbáceas de macrófitas (adaptadas as variações sazonais de submersão e estagiem)
  - Relvado
- 147.83 Pontos cotados do levantamento topográfico
- 140.584 Pontos cotados de projecto de vias
- 141.300 Pontos cotados de projecto
- 3% Inclinações de projecto
- 140.53 Pontos cotados de zonas verdes
- 139.00 137.80 Curvas de nível de projecto de zonas verdes

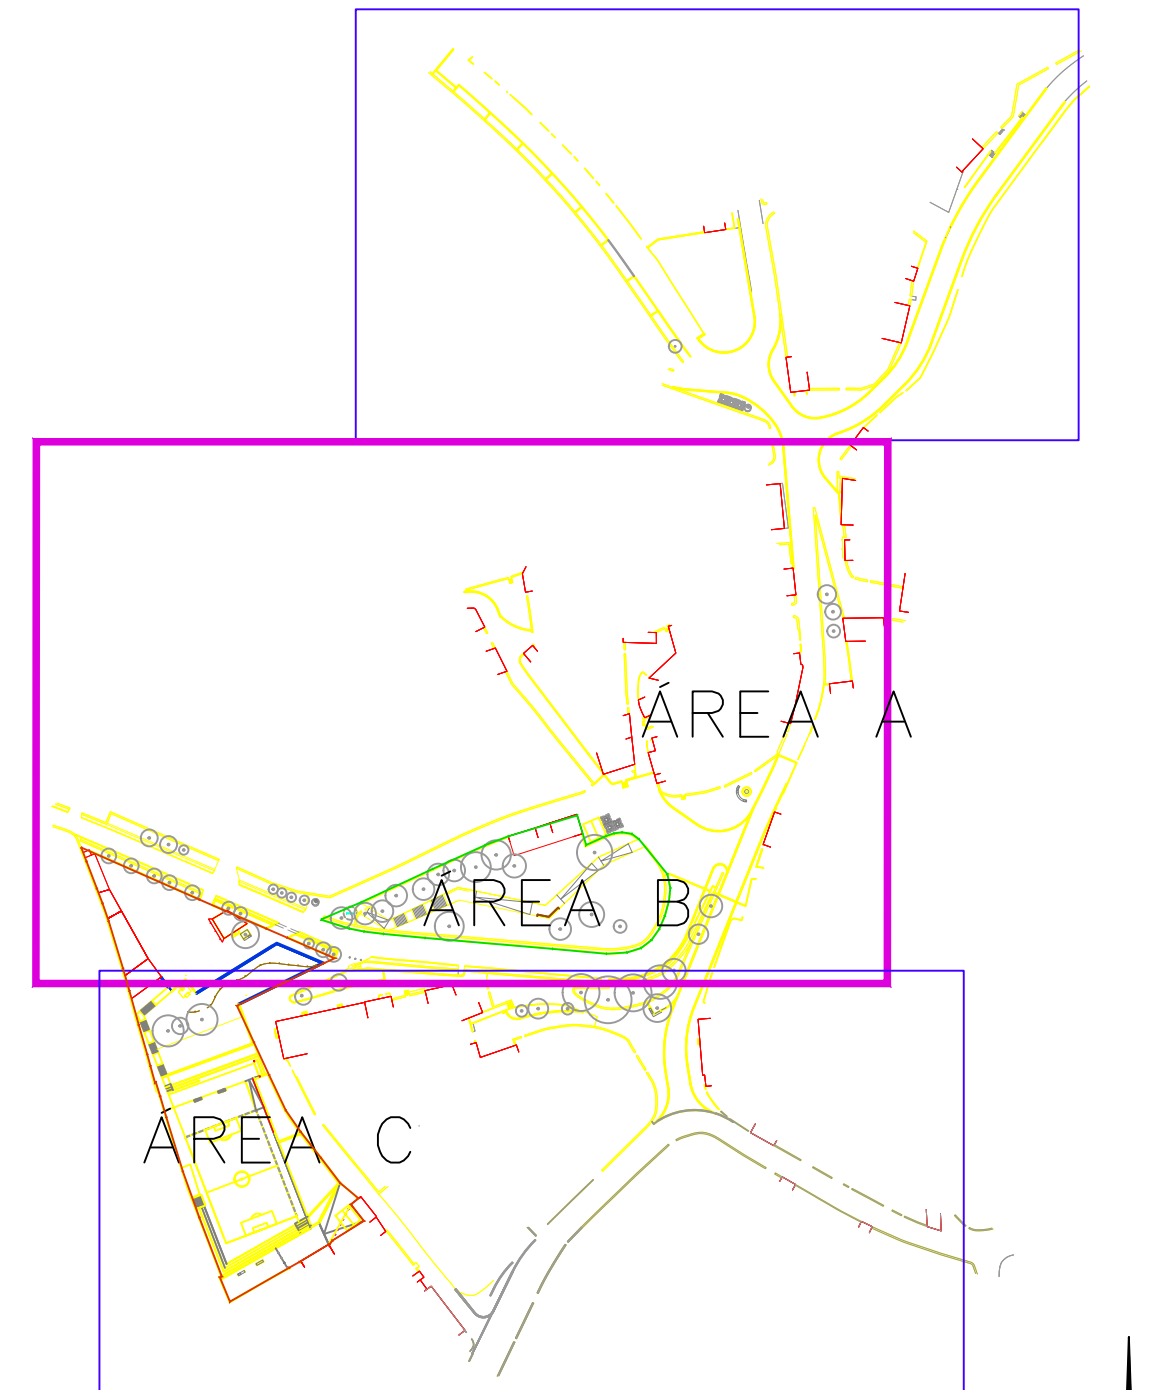

Sistema de Coordenadas: ETICS89 - PT - 1986 (European Terrestrial Reference System 1989)

Coordenadas C. Básicas: APT nº 108 07 nº 3179

REVISÃO	ALTERAÇÃO RESULTANTE DO PARECER MUNICIPAL DA DBV DE 11 AGOSTO DE 2020 E DA DTRA DE 30 DE AGOSTO DE 2020	2020.08.16
1		

CÂMARA MUNICIPAL DE SINTRA  
**Projeto de Requalificação da Centralidade de Paiões**  
 COORDENADOR DO PROJETO - PAULO PEDROSA, GABINETE DE ESTUDOS E PROJECTOS, LDA

PROJECTO EXECUÇÃO DATA 15 SETEMBRO 2020 ESCALA 1:200 RESPONSÁVEL: ARG. PAISAGISTA BRUNO PINTO & MIGUEL CASARES  
 ARQUITECTURA PAISAGISTA PLANO GENERAL  
 CONTRATO 485/2019 PRESTAÇÃO DE SERVIÇOS 485/2019 POME-PIESENHO 2 DE 3

PA06.1